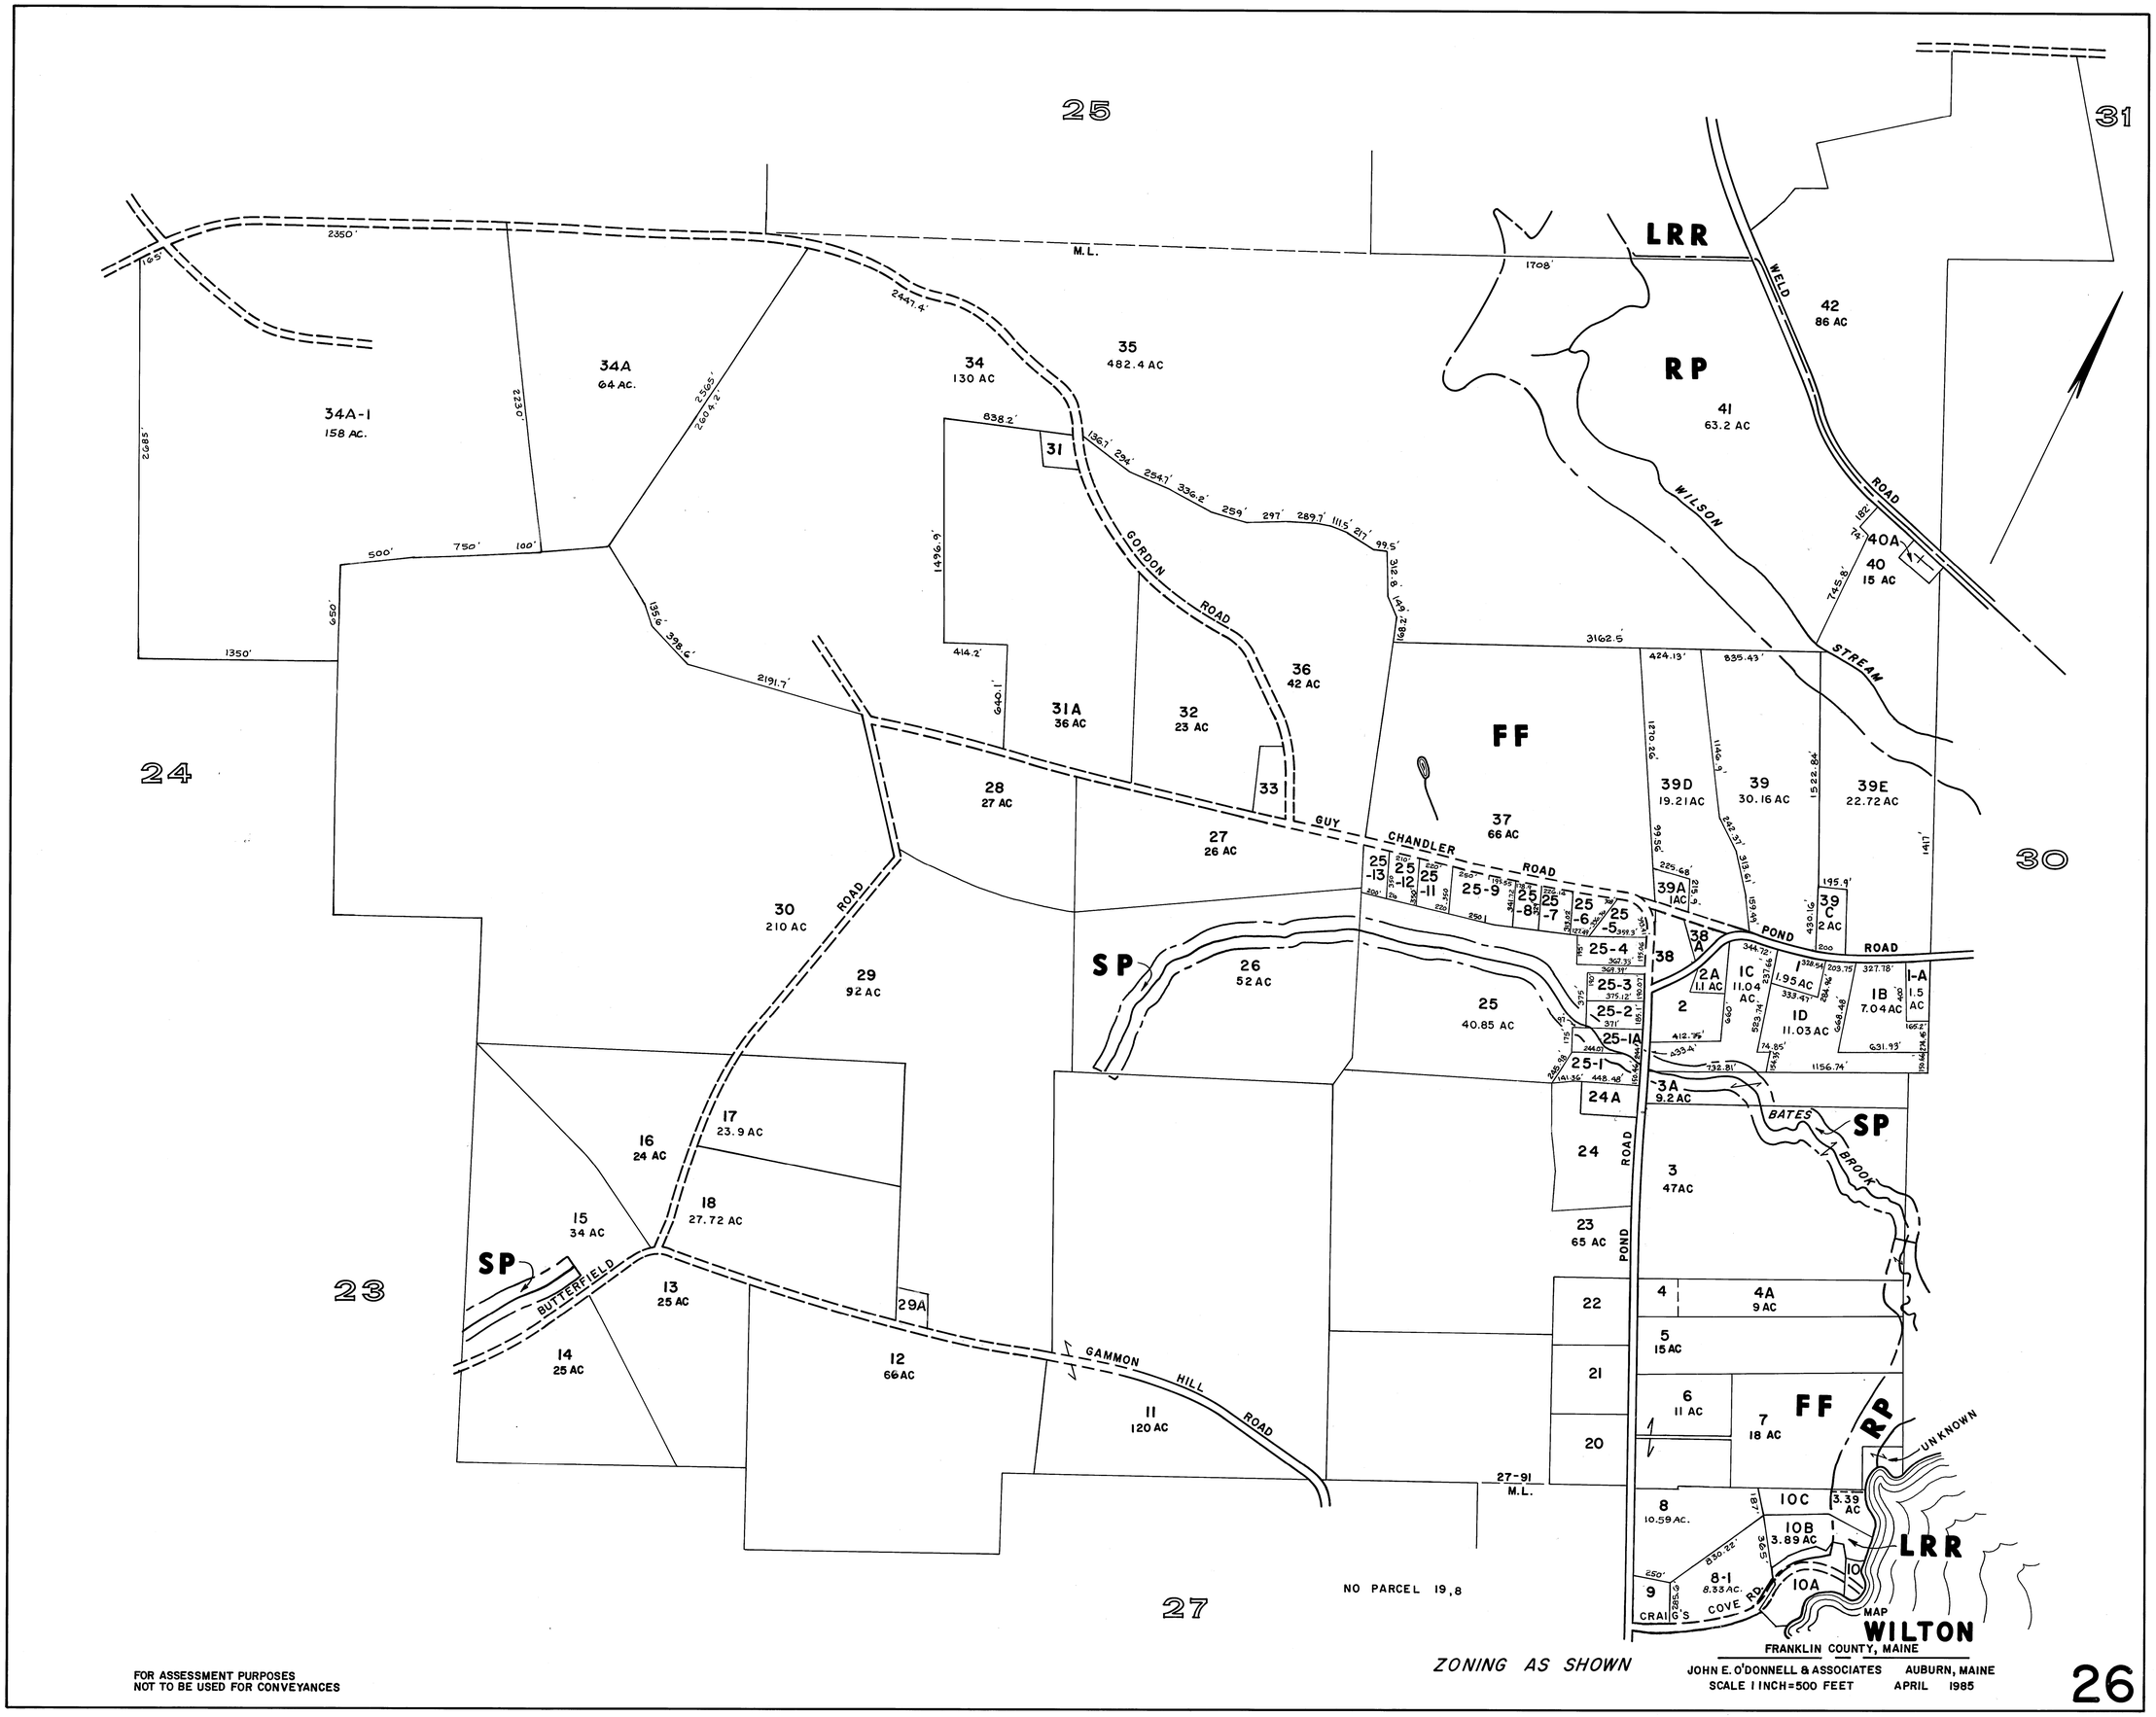
25
31
24
23
27
30
LRR
RP
FF
SP
WELD ROAD
WILSON STREAM
GORDON ROAD
GUY CHANDLER ROAD
POND ROAD
BATES BROOK
BUTTERFIELD ROAD
GAMMON HILL ROAD
CRAIG'S COVE RD.
UNKNOWN
M.L.
27-91 M.L.
34A-1 158 AC.
34A 64 AC.
34 130 AC
35 482.4 AC
36 42 AC
31A 36 AC
32 23 AC
33
28 27 AC
27 26 AC
26 52 AC
25 40.85 AC
30 210 AC
29 92 AC
29A
16 24 AC
17 23.9 AC
18 27.72 AC
15 34 AC
13 25 AC
14 25 AC
12 66 AC
11 120 AC
42 86 AC
41 63.2 AC
40A
40 15 AC
37 66 AC
39D 19.21 AC
39 30.16 AC
39E 22.72 AC
39A 1 AC
39C 2 AC
38 A
38
2A 1.1 AC
1C 11.04 AC
1B 7.04 AC
1-A 1.5 AC
1D 11.03 AC
3A 9.2 AC
24A
24
23 65 AC
3 47AC
4 4A 9 AC
5 15 AC
6 11 AC
7 18 AC
8 10.59 AC.
10C 3.39 AC
10B 3.89 AC
8-1 8.33 AC.
10A
10
9
NO PARCEL 19,8
ZONING AS SHOWN
MAP
WILTON
FRANKLIN COUNTY, MAINE
JOHN E. O'DONNELL & ASSOCIATES AUBURN, MAINE
SCALE 1 INCH=500 FEET APRIL 1985
FOR ASSESSMENT PURPOSES
NOT TO BE USED FOR CONVEYANCES
26